


Estratto del Foglio
Catastale 10
Comune di
Soverato
Particella 974 (ex
958) area mq.2055
e Particella 655
area mq. 647 di
proprietà IDSC, su
cui è stata
rilasciata
concessione edilizia
per mc 6615 e
ceduta al Comune
di Soverato per la
realizzazione di
parcheggi.

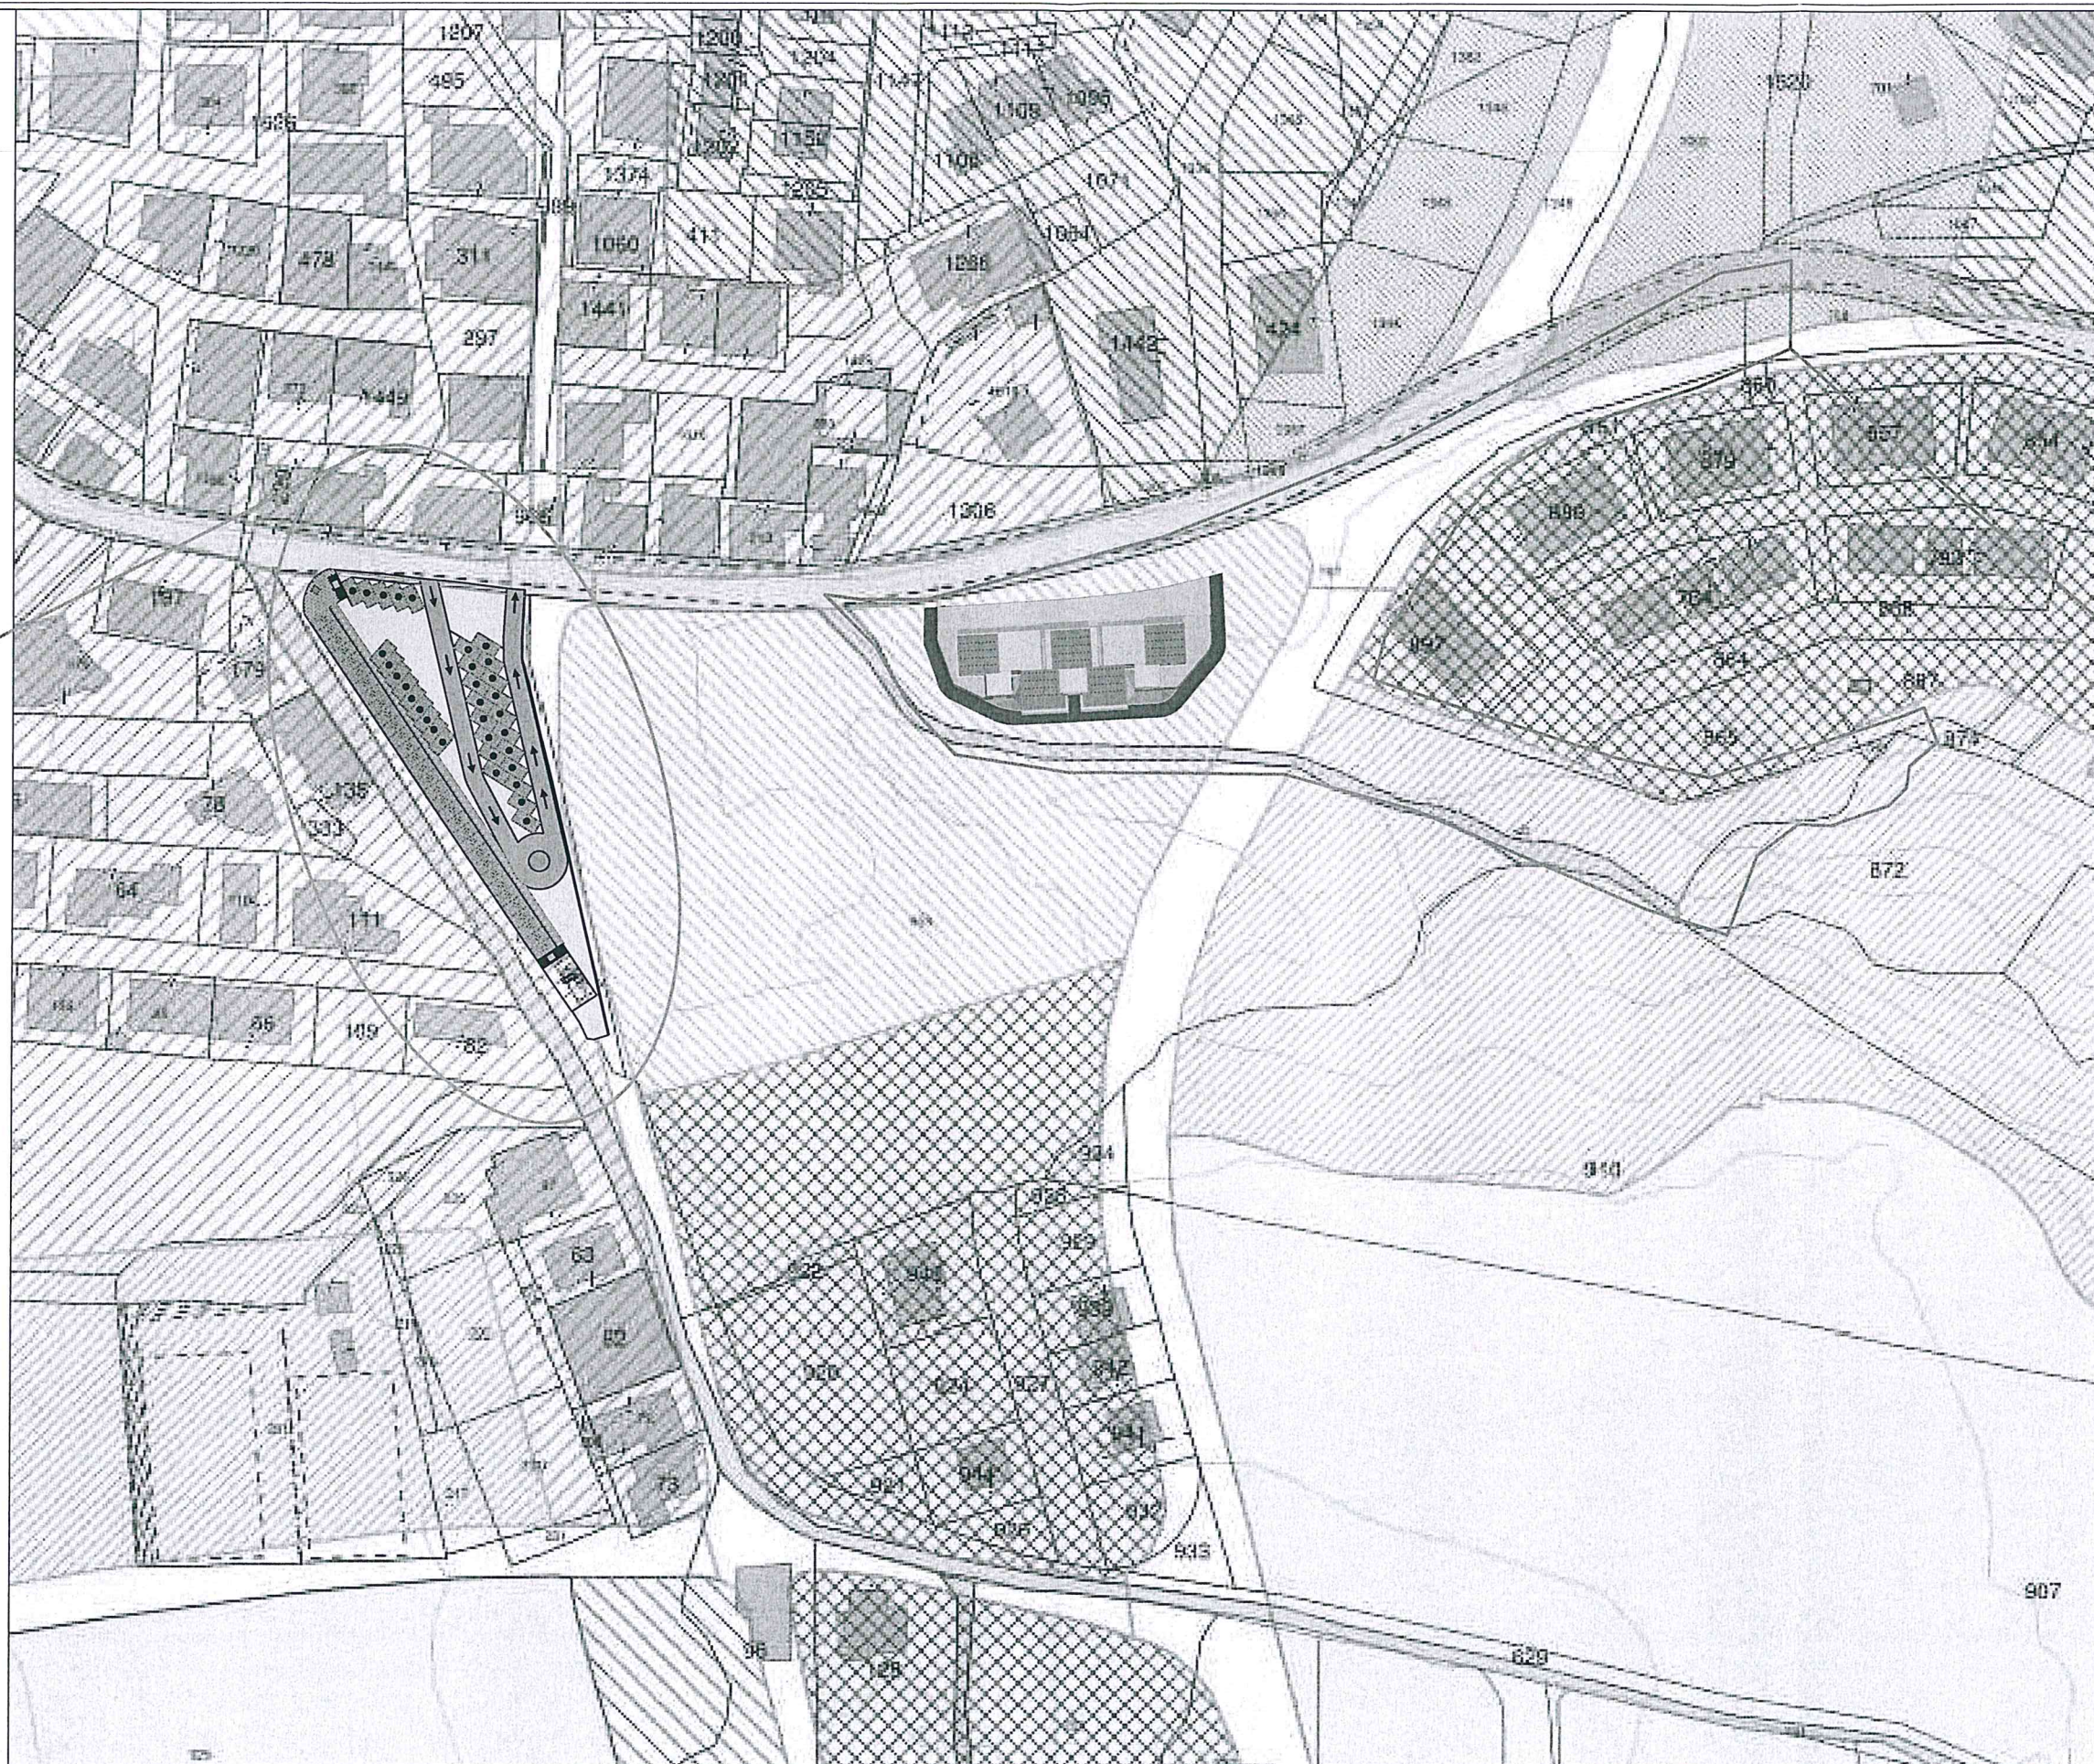

Estratto del Foglio
Catastale 10
Comune di
Soverato
Particella 767 area
mq.5934 di
proprietà IDSC e
su cui presentato
progetto con
volumetria pari a
mc 6544

Allegato alla Deliberazione di Consiglio di approvazione atto di impulso per variante urbanistica non sostanziale e contestuale approvazione del progetto per la realizzazione di un complesso edilizio dell'Istituto Diocesano per il Sostentamento del Clero di Catanzaro e Squillace