


POSTEGGI DISPONIBILI PER LA VENDITA DI FIORI
IN OCCASIONE DELLA COMMEMORAZIONE DEI DEFUNTI
PERIODO DAL 25 OTTOBRE - 07 NOVEMBRE 2022

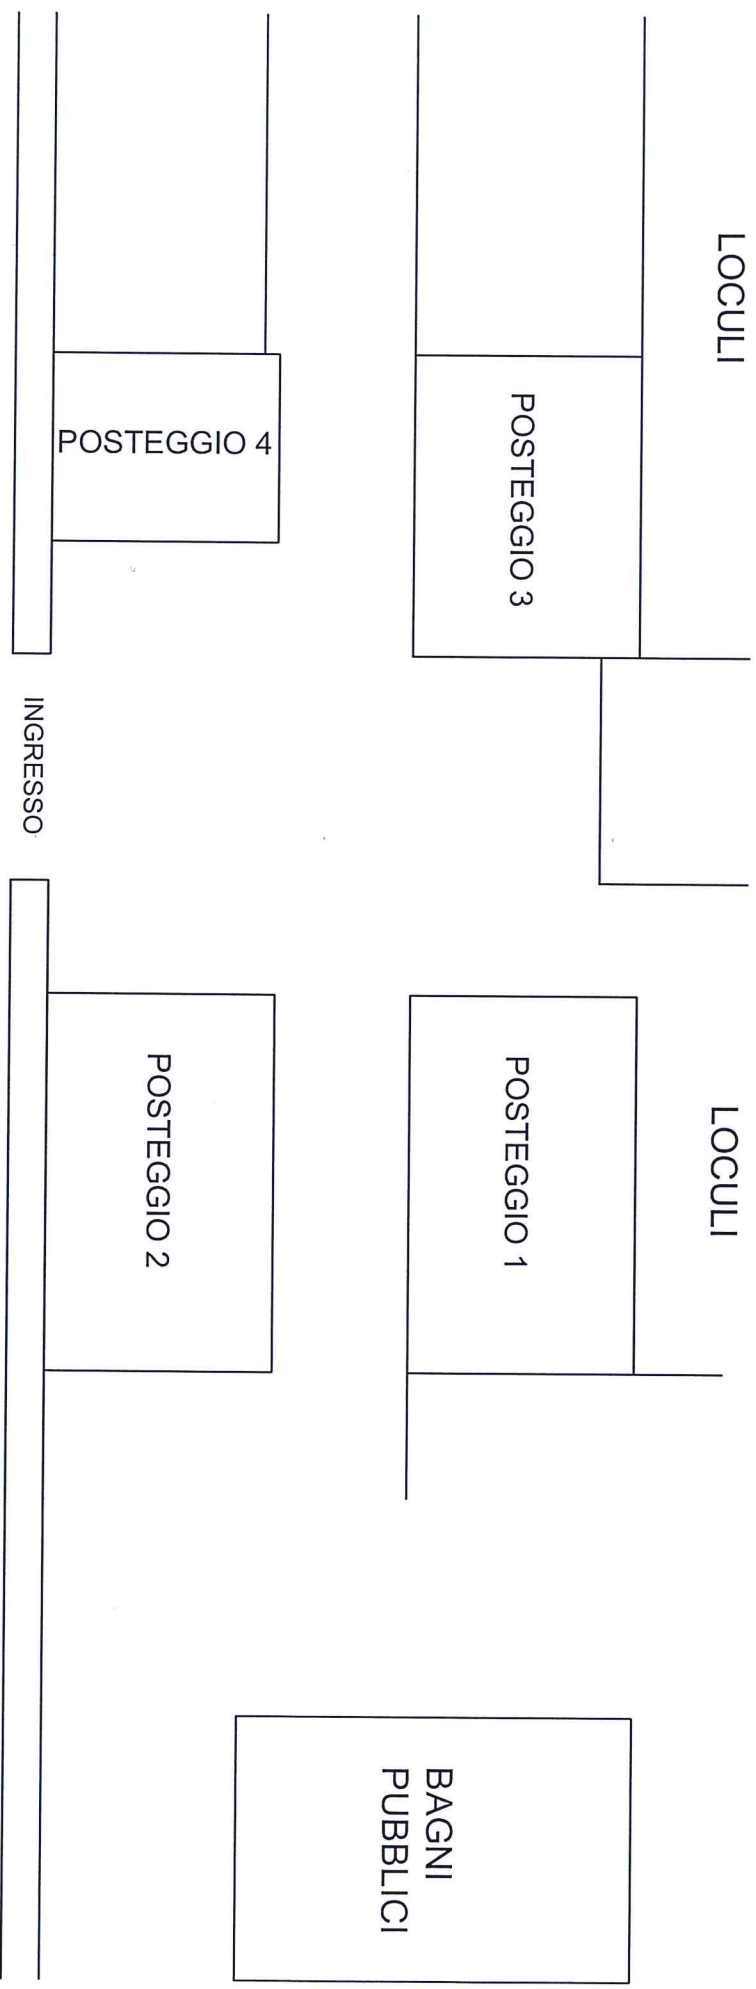

PARCHEGGI

PARCHEGGI

Legenda: posteggio n.ro 1: mt. 5 x mt. 3

posteggio n.ro 2: mt. 5 x mt. 3

posteggio n.ro 3: mt. 4 x mt. 3

posteggio n.ro 4: mt. 2.5 x mt. 3



Il Responsabile del Settore III

Arch. Vincenza CHIARAVALLOTTI

